

F26-c-08-b

ALAPLI YENİ ŞİTELER MAHALLESİ 242 ADA 1 PARSELİN
DEVLET HASTANESİ OLARAK TAHSİS EDİLEN KISMINA İLİŞKİN
NAZIM İMAR PLANI DEĞİŞİKLİĞİ



EREĞLİ HITİT ŞEHİR PLANLAMA GAYRİMENKUL DEĞERLEME İNŞ. SAN. VE TİC. LTD. ŞTİ.	
PLAN ADI	ALAPLI YENİ ŞİTELER MAHALLESİ 242 ADA 1 PARSELİN DEVLET HASTANESİ OLARAK TAHSİS EDİLEN KISMINA İLİŞKİN NAZIM İMAR PLANI DEĞİŞİKLİĞİ
PROJE NO	F26C08B ölçek: 1/5000
PLAN MÜHÜRÜ	KAMURAN AYTYLDEZ Şehir Plancısı BÜLENT KÖRPE Şehir Plancısı



ALAPLI
GÖZGÜLDÜKÜ
F26-c-08-b
F26-c-08-b


ALAPLI YENİ ŞİTELER MAHALLESİ 242 ADA 1 PARSELİN DEVLET HASTANESİ OLARAK TAHSİS EDİLEN KISMINA İLİŞKİN NAZIM İMAR PLANI DEĞİŞİKLİĞİ (ölçek: 1/5000)

GÖSTERİM

- PLAN DEĞİŞİKLİĞİ ONAMA SINIRI
- SAĞLIK ALANI

PLAN NOTLARI

1. PLAN ONAMA SINIRI ORMAN GENEL MÜDÜRLÜĞÜ'NÜN 12.10.1993 TARİH VE 2404-105/059 SAYILI OLURU İLE SAĞLIK BAKANLIĞI'NA TAHSİS EDİLEN ALANI KAPSAMAKTADIR.
2. YAPILAMA KOŞULLARI UYGULAMA İMAR PLANINDA BELİRLENMEKTEDİR.
3. AÇIK ALANLARIN HUSUSLARDA YÜRÜRLÜKTEKİ MEVZUAT HÜKÜMLERİ GEÇERLİDİR.

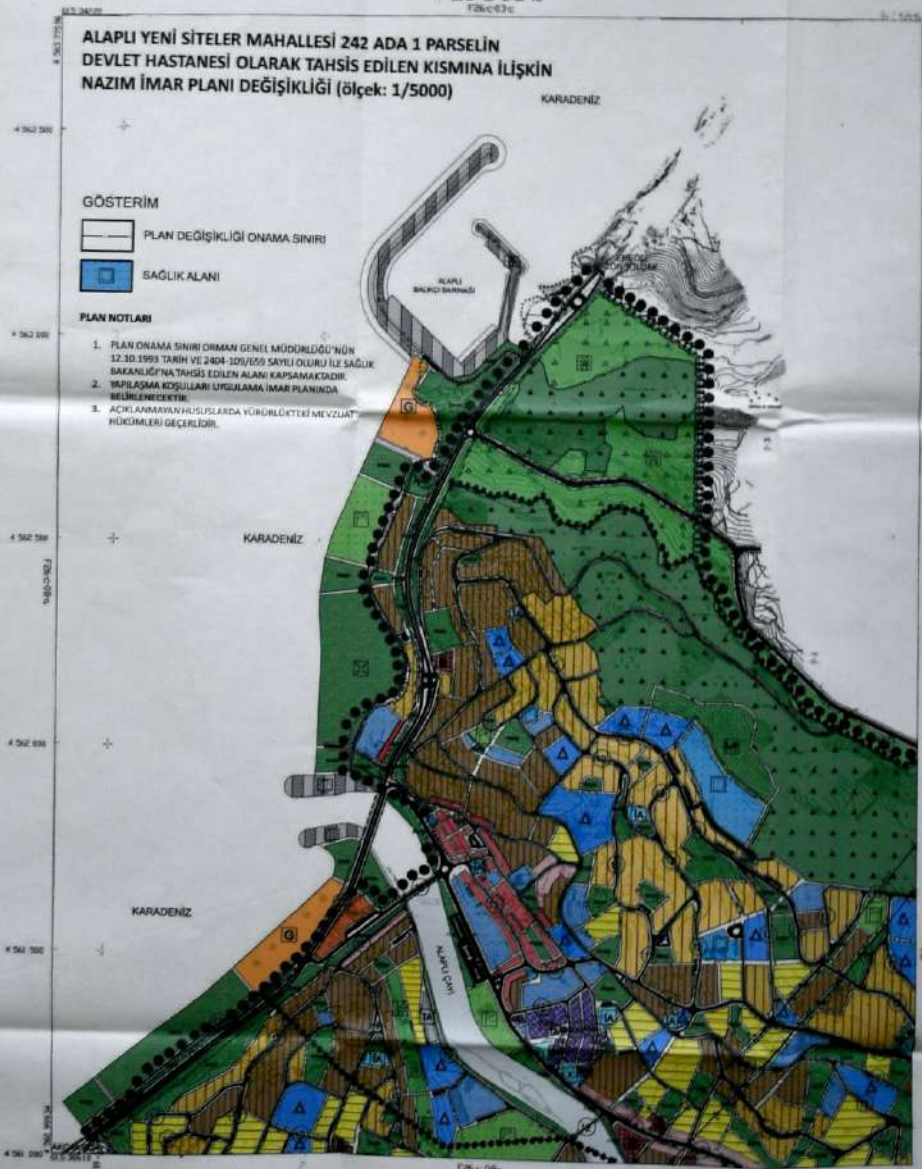

1:5000

ALAPLI F26-c-08-b
GÖZGÜLDÜKÜ



